

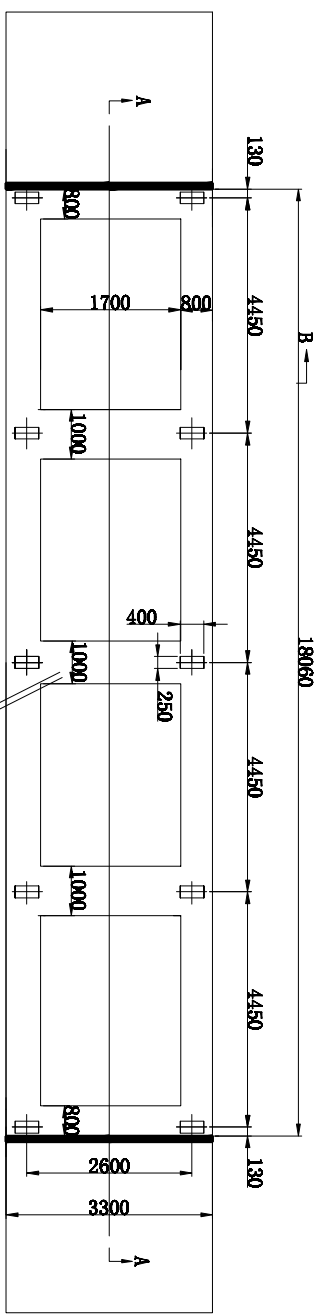
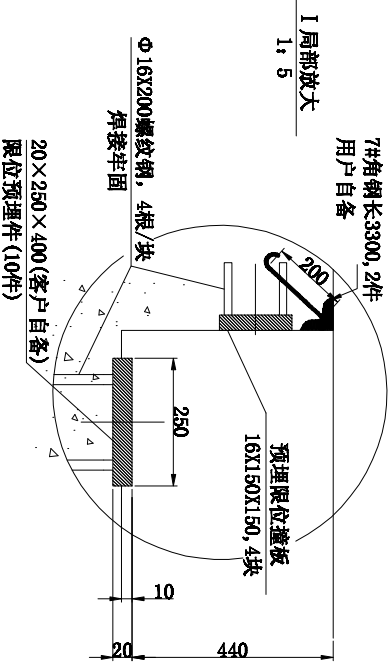


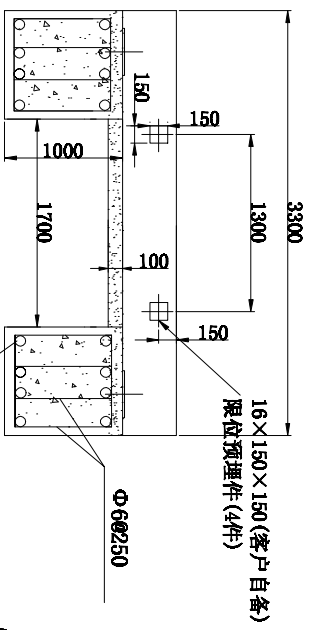

2' 镀锌管, 通入磅房, 严禁水进入管内, 管内预留一根铁丝, 以便穿线, 无折弯.

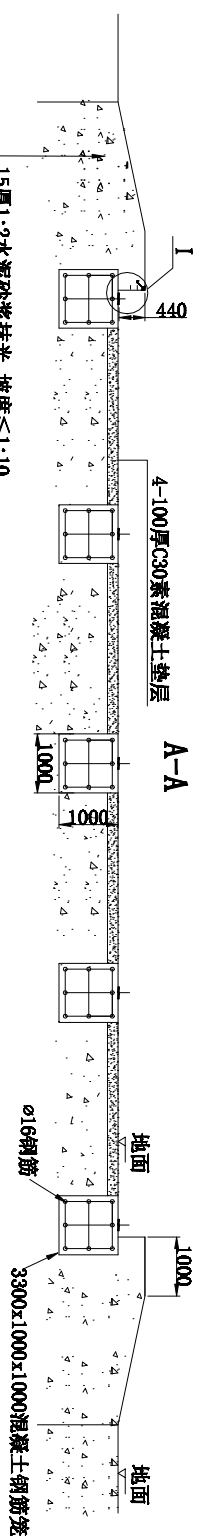

技术要求:

- 素土夯实, 地基允许承载力大于100kPa, 若地基土为湿陷性黄土、膨胀土、或存在冻土层时则基础另加清施处理。基础如设施在围墙边则相距要大于1米。
- 混凝土为C30, 钢筋 Φ 代表 I 级钢, Φ 代表 II 级钢, 标高尺寸以“米”记, 其余尺寸以“毫米”记。
- 坑口护角角钢按图焊接加强后须校正。
- 螺纹钢与基础版按图焊牢, 用1:1水泥砂浆作底浆, 基础版高出基坑地面10MM, 各块板须等高, 相互间高低不大于3MM, 每块基础版用水水平尺校平不能倾斜。
- 各基础版中心相对误差(前后, 左右, 对角线)均不得大于10MM。
- 应保证基坑内排水顺畅, 保证基坑底部无积水, 排水设施用户自定。

- 特别提醒:
- 保证引坡长度, 满足汽车直线上秤的条件避免转弯上秤
 - 所有地脚螺栓与基础内钢筋焊接牢固
 - 每块基础版承载力标准值: 垂重力25吨, 水平力7吨

设计:	日期:	姓名:	恒尔称重
审核:		节数:	4节
复审:		3.2×18M 基础图(无基坑)	名称:
		编号:	HR3218