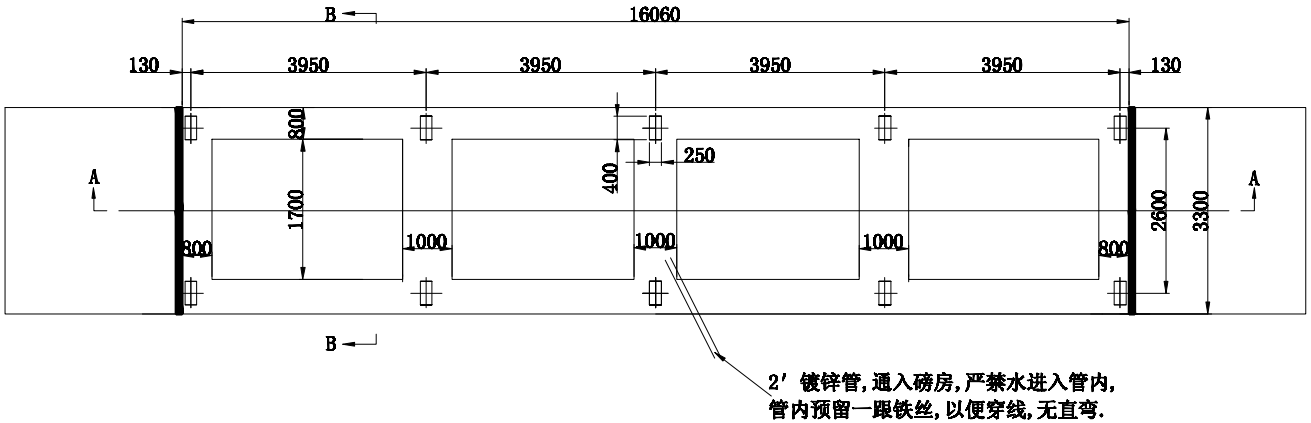

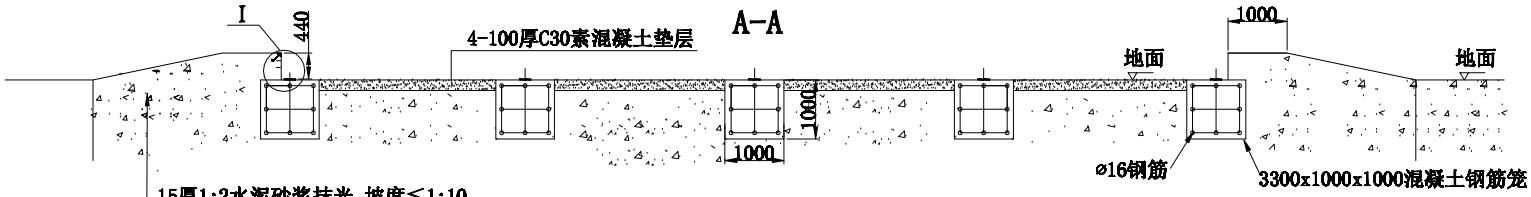

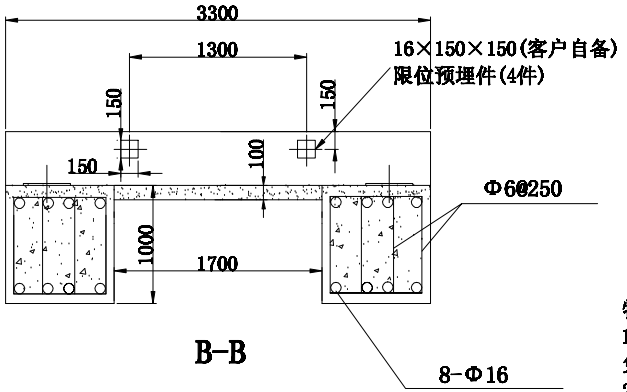

B-B

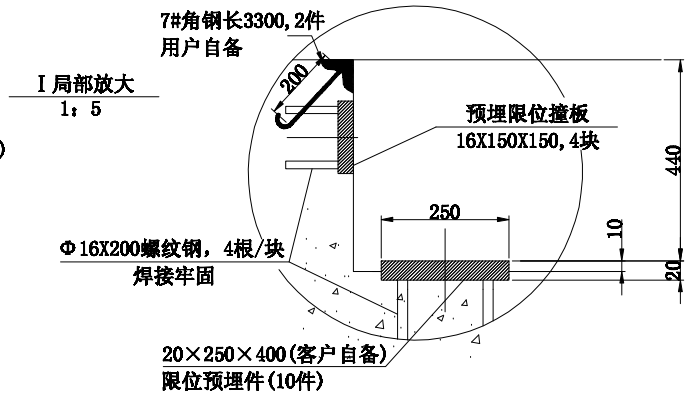

特别提醒：

1.保证引坡长度，满足汽车直线上秤的条件避免转弯上秤

2.所有地脚螺栓与基础内钢筋焊接牢固

3.每块基础版承载重量标准值：垂直力25吨，水平力7吨

技术要求：

1.素土夯实，地基允许承载力大于100KPa,若地基土为湿陷性黄土、膨胀土、或存在冻土层时则基础另加措施处理。基础如设施在围墙边则相距要大于1米。

2.混凝土为C30，钢筋Φ代表Ⅰ级钢， Φ代表Ⅱ级钢，标高尺寸以“米”记，其余尺寸以“毫米”记。

3.坑口护角角钢按图焊接加强后须校直。

4.螺纹钢与基础版按图焊牢，用1：1水泥砂浆作底浆，基础板高出基坑地面10MM。各块板须等高，相互间高低不大于3MM,每块基础板用水平尺校平不能倾斜。

5。各基础板中心相对误差（前后，左右，对角线）均不得大于10MM.

6.应保证基坑内排水顺畅，保证基坑底部无积水，排水设施用户自定。

	日期：		姓名：		恒尔称重
设计：			节数：	4节	
审核：		3.2×16M 基础图(无基坑)			名称：
复审：					编号：HR3218