
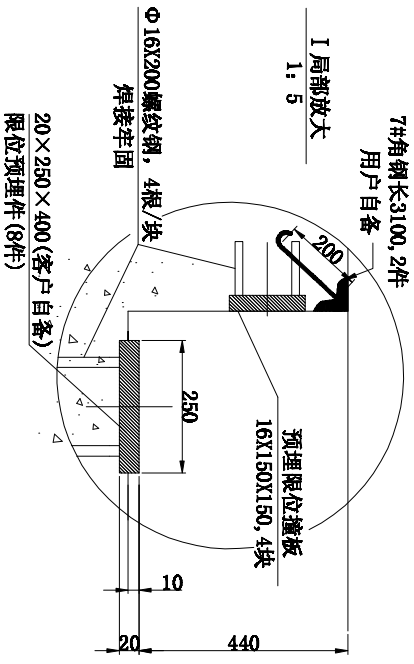
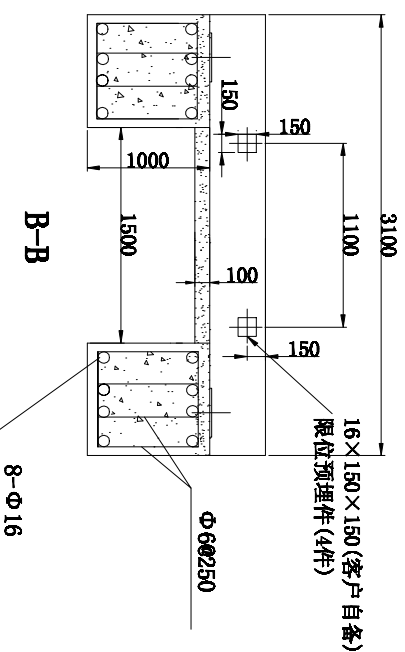
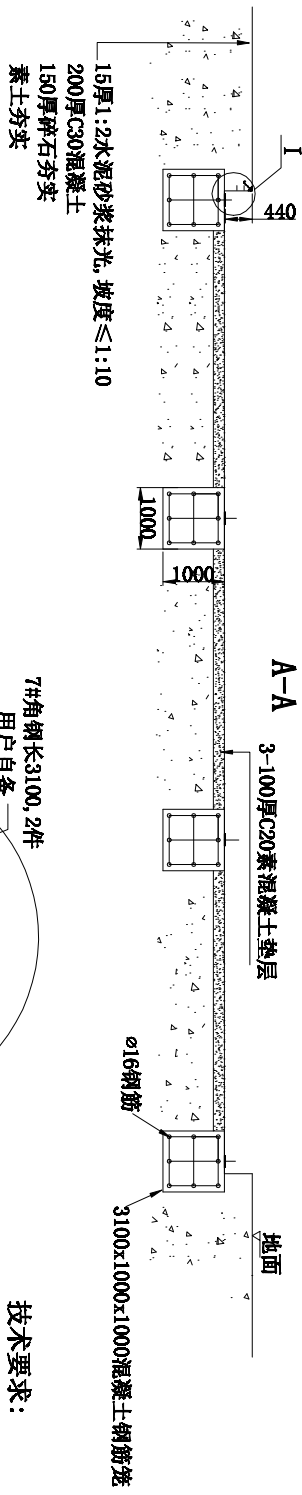


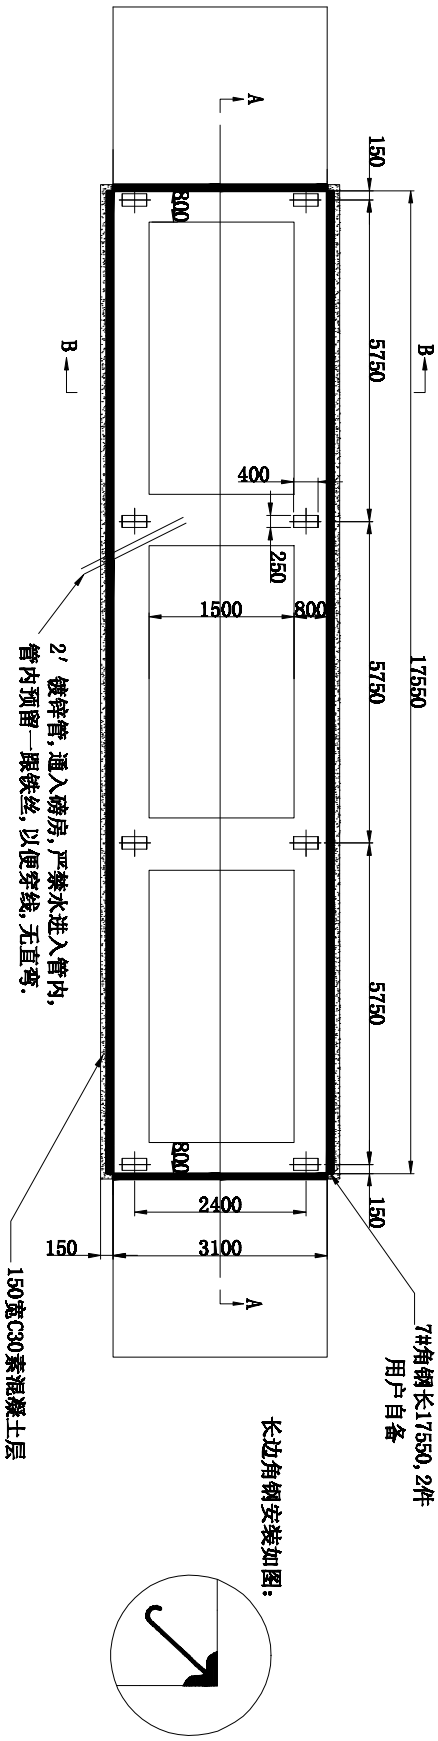

技术要求:

- 素土夯实，地基允许承载力大于100kPa，若地基土为湿陷性黄土、膨胀土、或存在冻土层时则基础另加措施处理。基础如设在围墙边则相距要大于1米。
- 混凝土为C30，钢筋Φ代表Ⅰ级钢，Φ代表Ⅱ级钢，标高尺寸以“米”记，其余尺寸以“毫米”记。
- 坑口护角角钢按图焊接加强后须校直。
- 螺纹钢与基础板按图焊牢，用1:1水泥砂浆作底浆，基础板高出基坑地面100mm。各块板须等高，相互间高低不大于30mm，每块基础板用水水平尺校平不能倾斜。
- 各基础板中心相对误差（前后，左右，对角线）均不得大于100mm。
- 应保证基坑内排水顺畅，保证基坑底部无积水，排水设施用户自定。

- 特别提醒:
- 保证引坡长度，满足汽车直线上秤的条件避免转弯上秤
 - 所有地脚螺栓与基础内钢筋焊接牢固
 - 每块基础板承载重量标准值：垂直力25吨，水平力7吨

设计:	日期:	姓名:	恒尔称重
审核:		节数:	3节
复审:			名称: 3×17.5M 基础图(浅基坑)
			编号: HR3014